



SPORTBAHNHOF

Sport- und Gesundheitszentrum des TV Arnsberg 1861 e.V. · Clemens-August-Straße 110 · 59821 Arnsberg

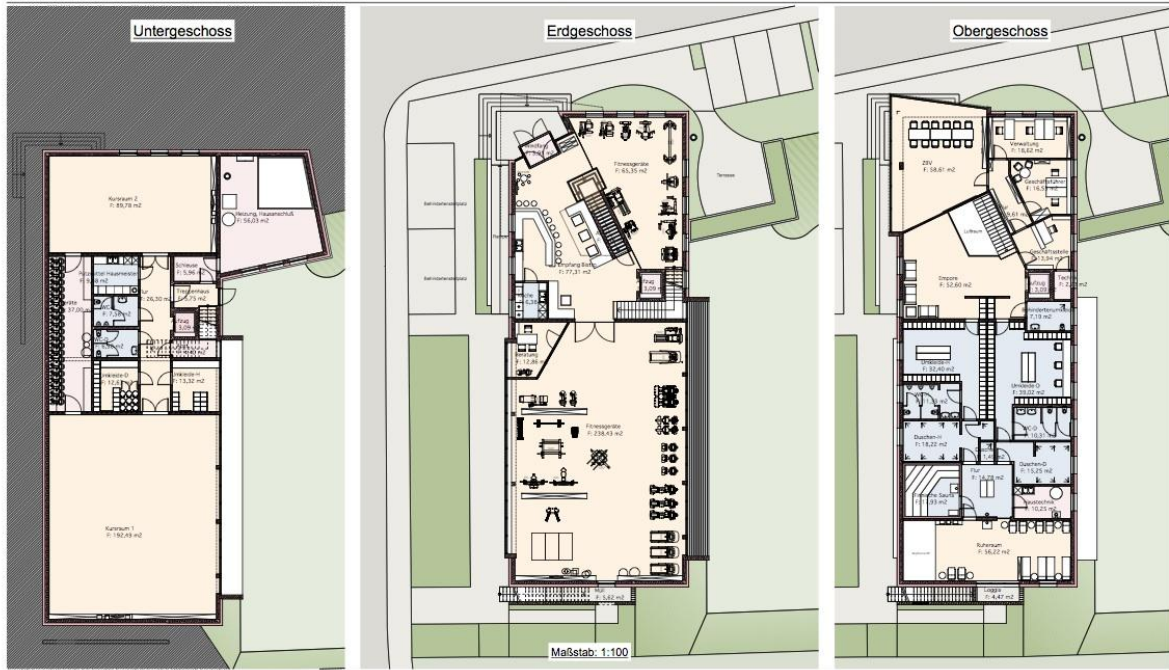

SPORTBAHNHOF


Sport- und Gesundheitszentrum des TV Arnsberg 1861 e.V. · Clemens-August-Straße 110 · 59821 Arnsberg

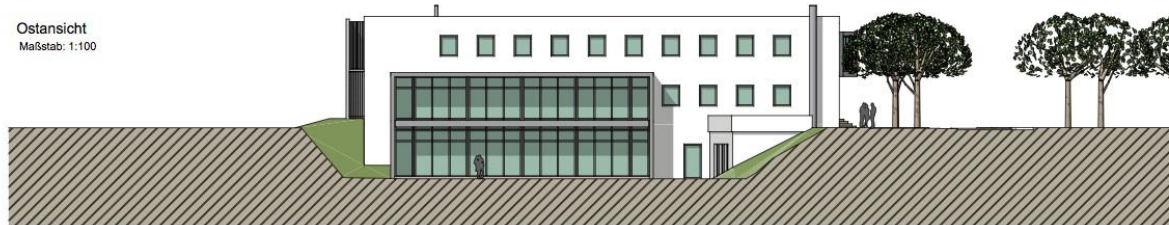


SPORTBAHNHOF

Sport- und Gesundheitszentrum des TV Arnsberg 1861 e.V. · Clemens-August-Straße 110 · 59821 Arnsberg

Südansicht
Maßstab: 1:100

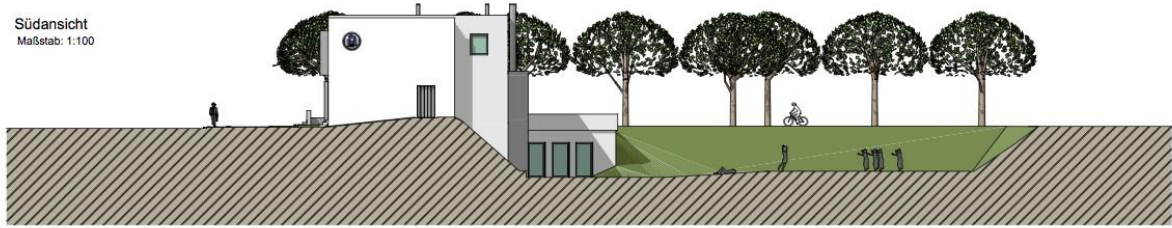


Westansicht
Maßstab: 1:100

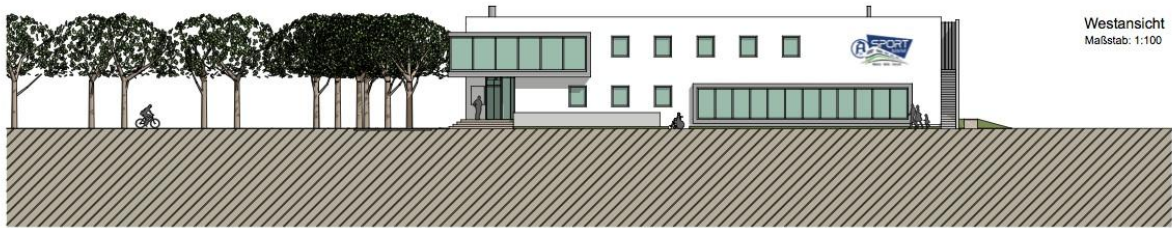

SCREEN | walenta gmbh
architektur +
planung +
management

SPORTBAHNHOF

Sport- und Gesundheitszentrum des TV Arnsberg 1861 e.V. · Clemens-August-Straße 110 · 59821 Arnsberg

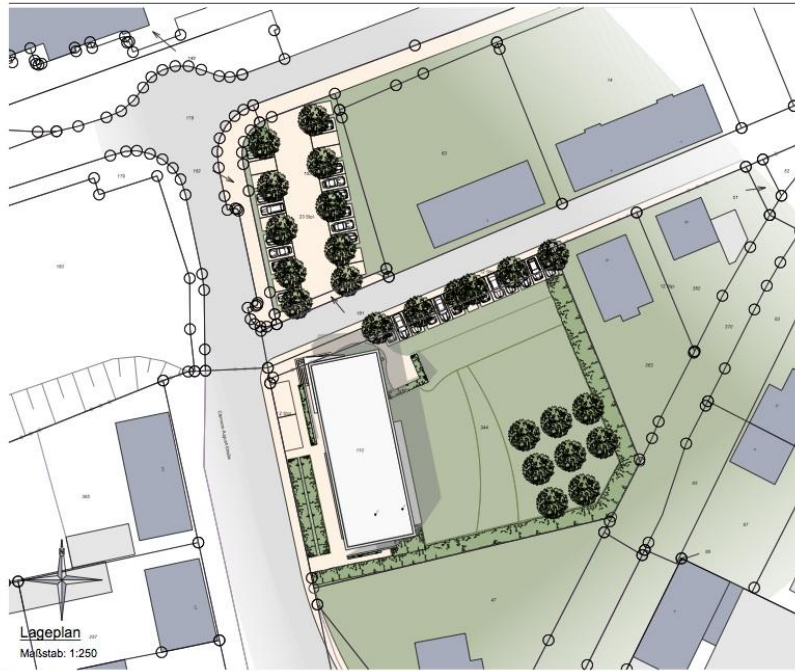

Lageplan
Maßstab: 1:250



Eingang



Blickrichtung Bahnhof




Ansicht vom Gartenhof

SCREEN | walenta gmbh
architektur +
planung +
management


SPORTBAHNHOF

Sport- und Gesundheitszentrum des TV Amsberg 1861 e.V. · Clemens-August-Straße 110 · 99821 Amsberg



Schnitt A-A
Maßstab: 1:100

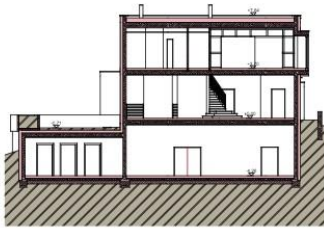


Schnitt C-C
Maßstab: 1:100

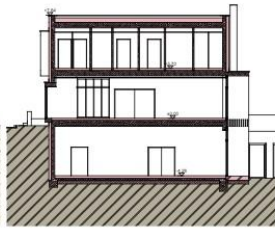


Schnitt E-E
Maßstab: 1:100

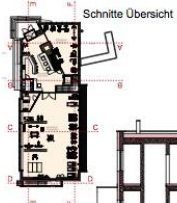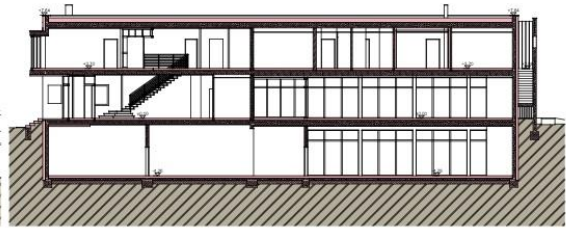

Schnitt B-B
Maßstab: 1:100

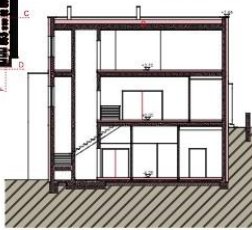

Schnitt D-D
Maßstab: 1:100

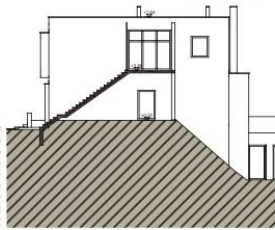

Schnitt F-F
Maßstab: 1:100

